


【別添】設置予定場所位置図

東金市家徳361番地8  
山武郡市広域水道企業団事務局庁舎1階玄関ホール

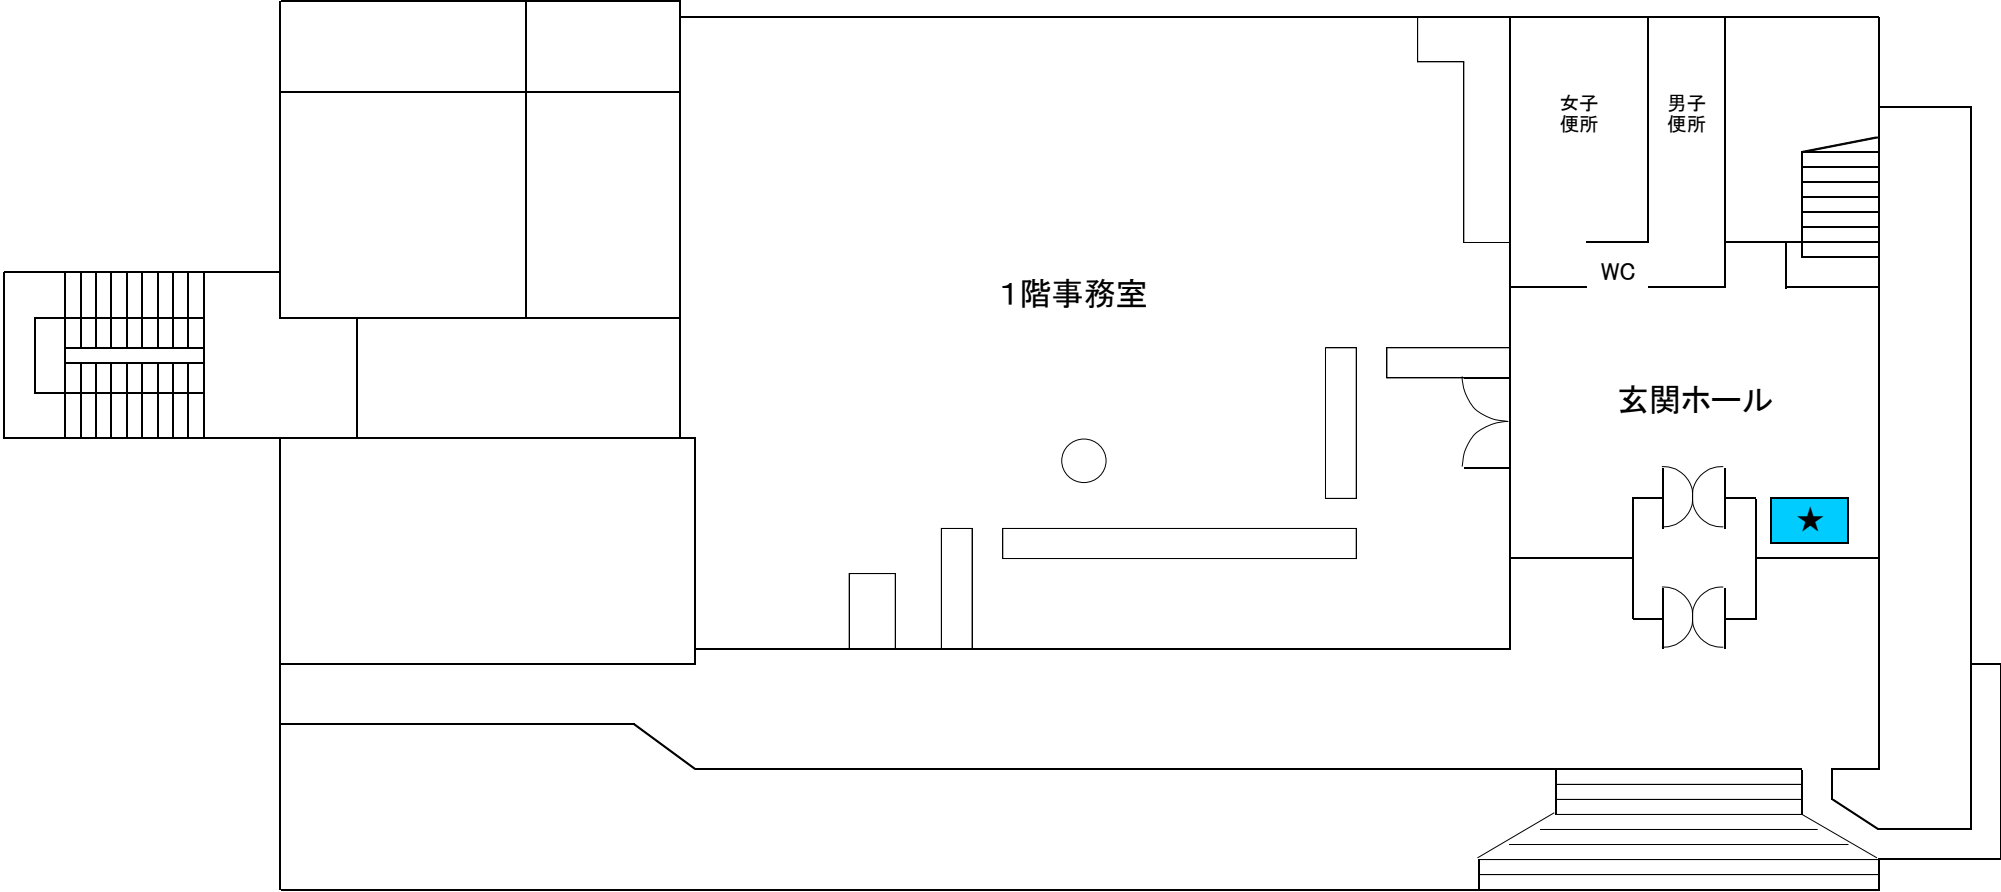

山武郡市広域水道企業団庁舎1階玄関ホール 自販機設置場所