


令和 3 年度	工事番号		企業長	局長	課長	課長補佐	班長	班員			設計主任	浄書校合
業務名	配水管改良工事設計業務委託<R3>											
事業名	設計業務委託事業					業務箇所	大網白里市ながた野1丁目15番地先～同17番地先外3箇所					
予算科目												
業務委託料												
業務価格												
消費税相当額												
業務概要	<p>本業務は、配水管改良工事の実施（詳細）設計を行うものである。 設計延長 L=1,683m （工事案件数：4件） （内訳）布設替詳細設計 ①DIP-GX φ150 L=177m ②PE-JW φ75 L=670m ③DIP-GX φ150 L=626m ④DIP-GX φ150 L=38m、PE-JW φ100 L=172m</p>											
備考												
業務実施方法	委託											

大網白里市ながた野1丁目15番地先～同17番地先

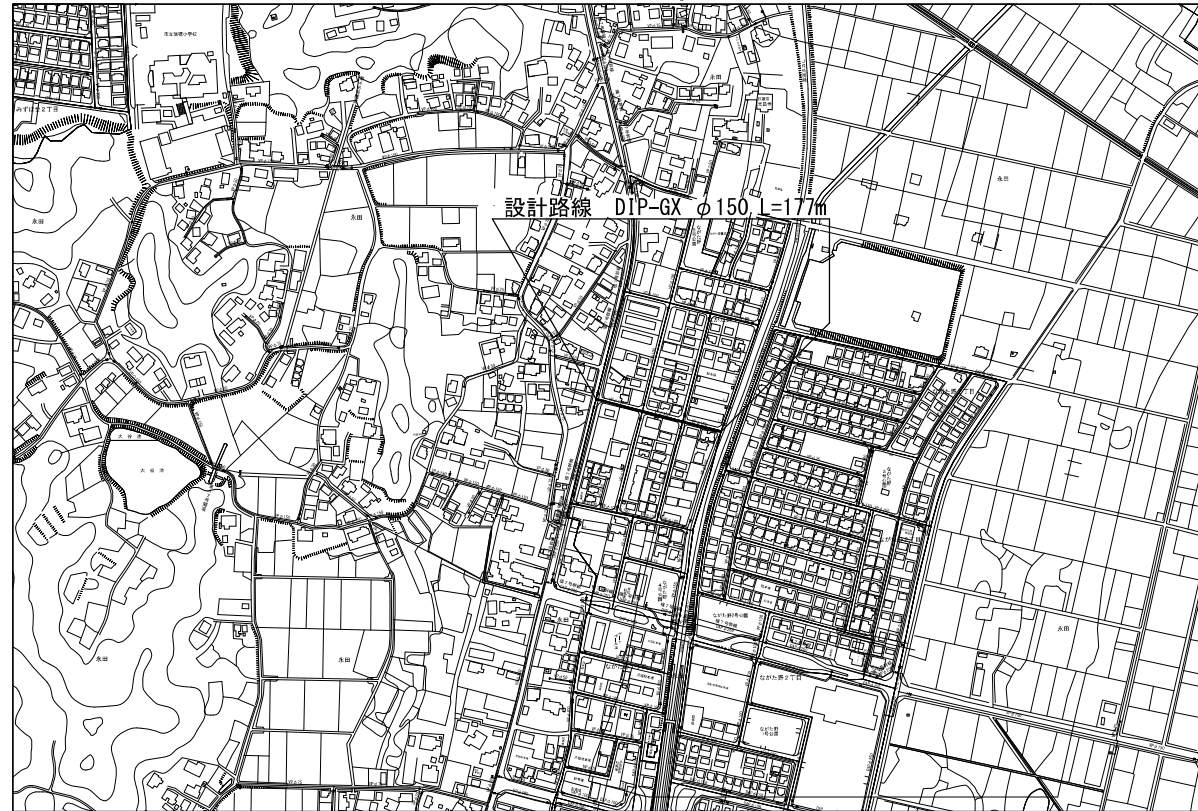


— : 委託路線

令和3年度

工事名称	配水管改良工事設計業務委託<R3>		
図面名称	案内図(1/3)	図面 番号	1 3
縮尺	1 : 2,500	設計年月日	R3.5
企業長	局長	技監	課長
	主幹	副主幹	主査
	設計		
山武郡市広域水道企業団			



東金市小沼田1661番地先～同1627番地先外1箇所(小沼田工業団地内)

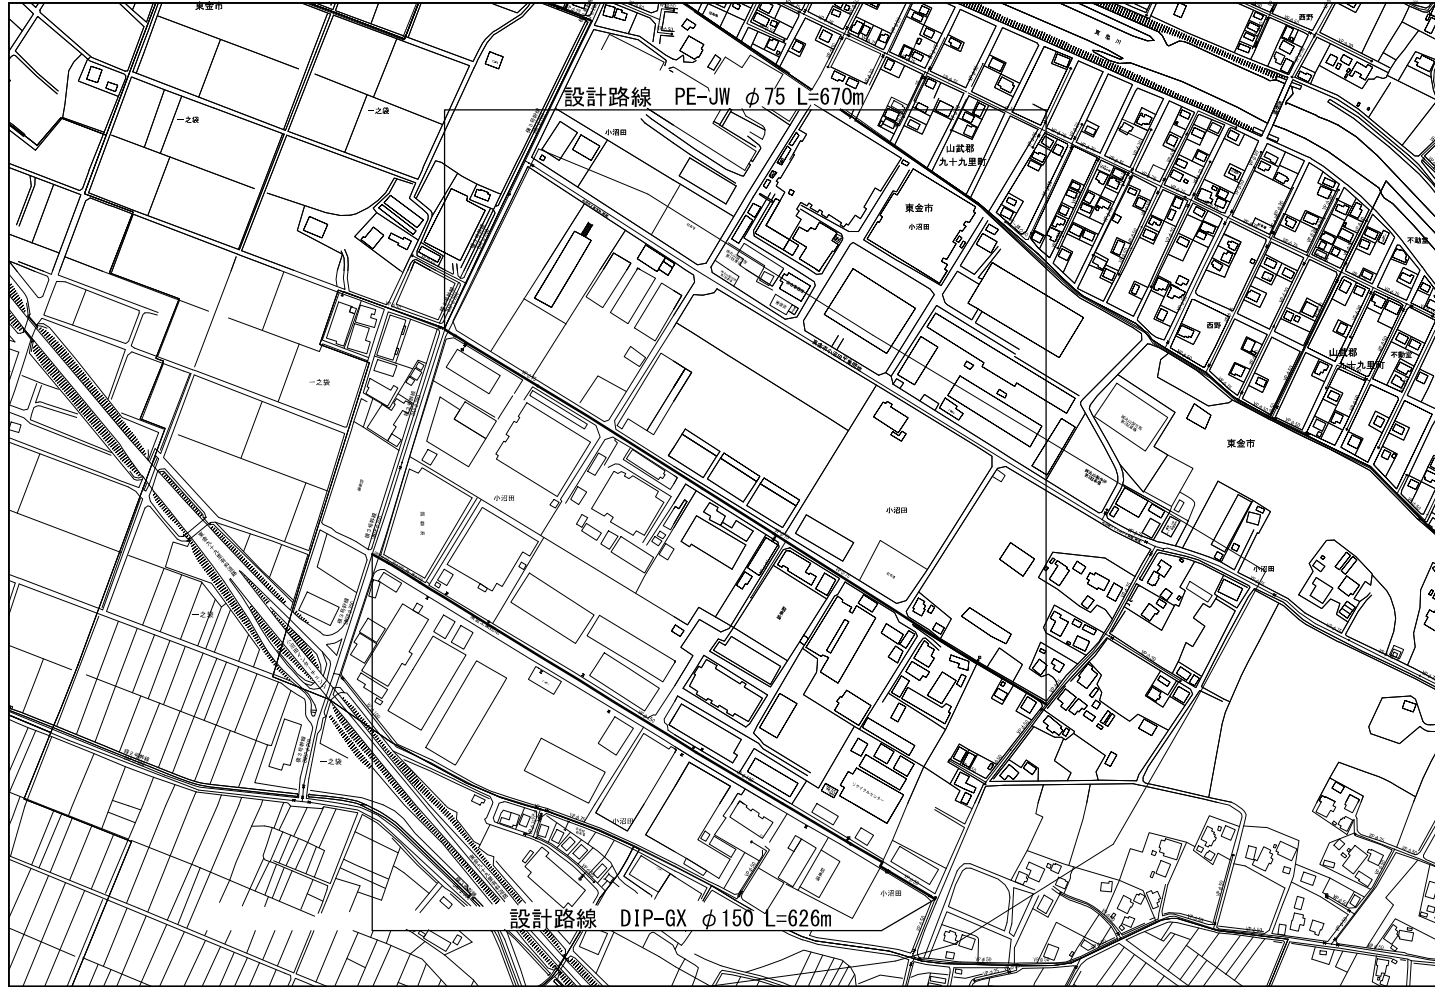


— : 委託路線

令和3年度	
工事名称	配水管改良工事設計業務委託<R3>
図面名称	案内図(2/3) 図面番号 2/3
縮尺	1 : 2,500 設計年月日 R3.5
企業長	局長 技監 課長 主任 副主任 主要設計
山武都市広域水道企業団	

案内図 (3/3) S=1 : 2500



大網白里市大網282番地先～金谷郷22番地先

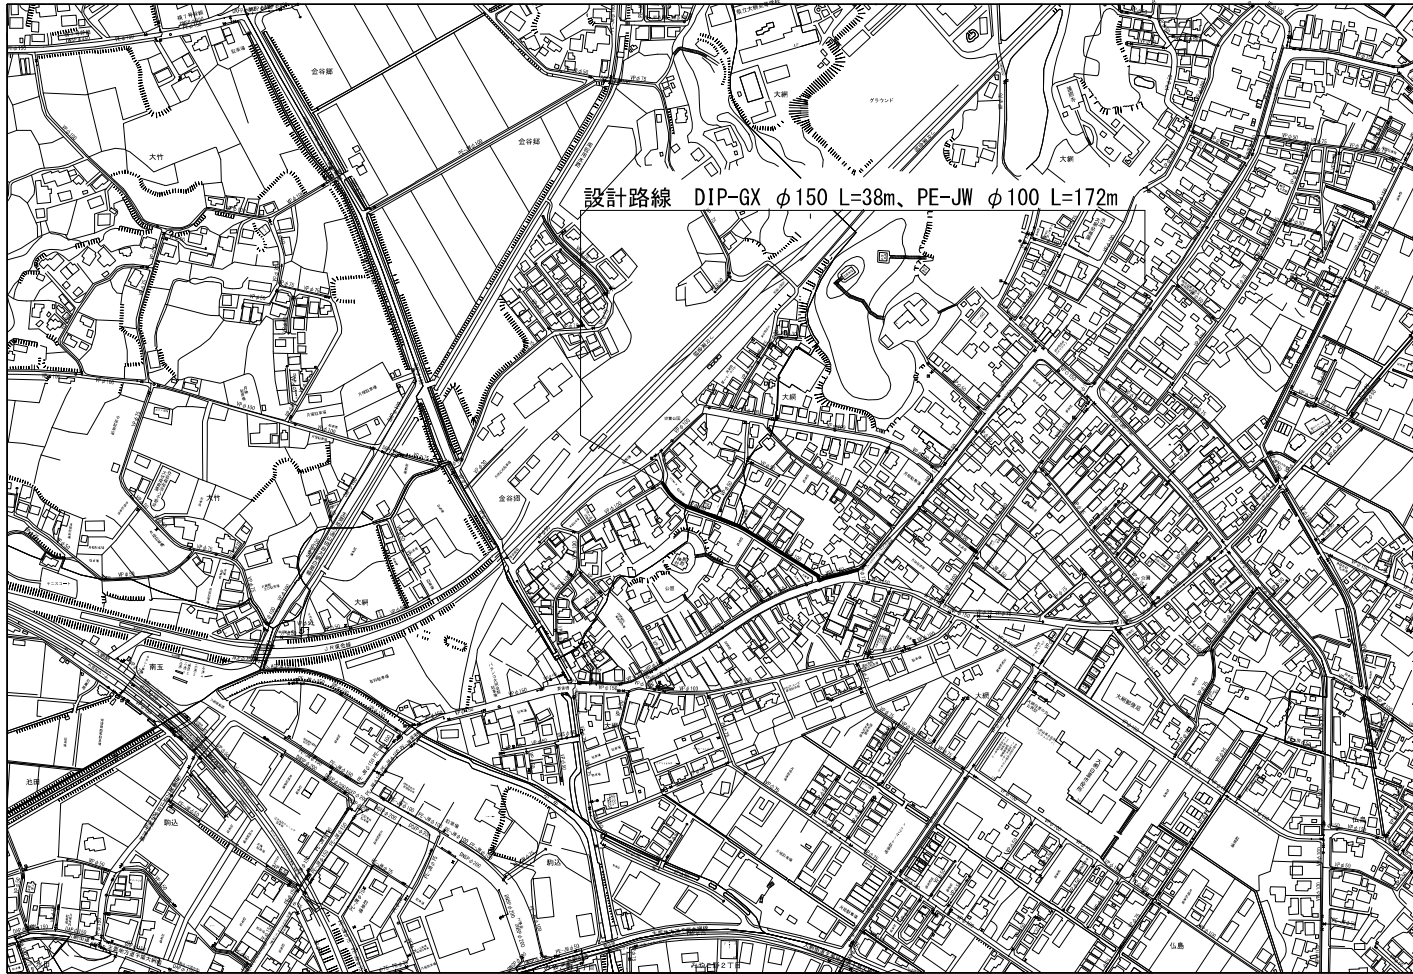

設計路線 DIP-GX $\phi 150$ L=38m、PE-JW $\phi 100$ L=172m

— : 委託路線

令和3年度

工事名称	配水管改良工事設計業務委託<R3>		
図面名称	案内図(3/3)	図面 番号	3 3
縮尺	1 : 2,500	設計年月日	R3.5
企業長	局長	技監	課長
	主幹	副主幹	主査
	設計		
山武郡市広域水道企業団			