

令和 4 年度	工事番号		企業長	局長	課長	補佐	班長	班員			設計主任	浄書校合
業務名	配水管改良工事設計業務委託<R4>											
事業名	設計業務委託事業					業務箇所	大網白里市みずほ台3丁目21番地先～同3丁目27番地先外3箇所					
予算科目												
業務委託料												
業務価格												
消費税相当額												
業務概要	<p>本業務は、配水管改良工事の実施（詳細）設計を行うものである。 設計延長 L=1,580m（工事案件数：4件） （内訳）布設替詳細設計</p> <ul style="list-style-type: none"> ①大網白里市みずほ台 DIP-GX φ 150 L=365m ②大網白里市四天木乙 DIP-GX φ 150 L=295m ③大網白里市大網 PE-JW φ 75 L=400m ④山武市松尾町蕪木 DIP-GX φ 150 L=520m 											
備考												
業務実施方法	委託											

案内図(1/4) S=1:2500



①大網白里市みずほ台3丁目21番地先～同3丁目27番地先



— : 委託路線


令和4年度

工事名称	配水管改良工事設計業務委託<R4>			
図面名称	案内図(1/4)	設計番号	図面番号	1/4
縮尺	図示	設計年月日	R4.5	
企業長	局長	技監	課長	主幹
				副主幹
				主査
				設計
山武郡市広域水道企業団				

案内図(2/4) S=1:2500



②大網白里市四天木乙2574番地先

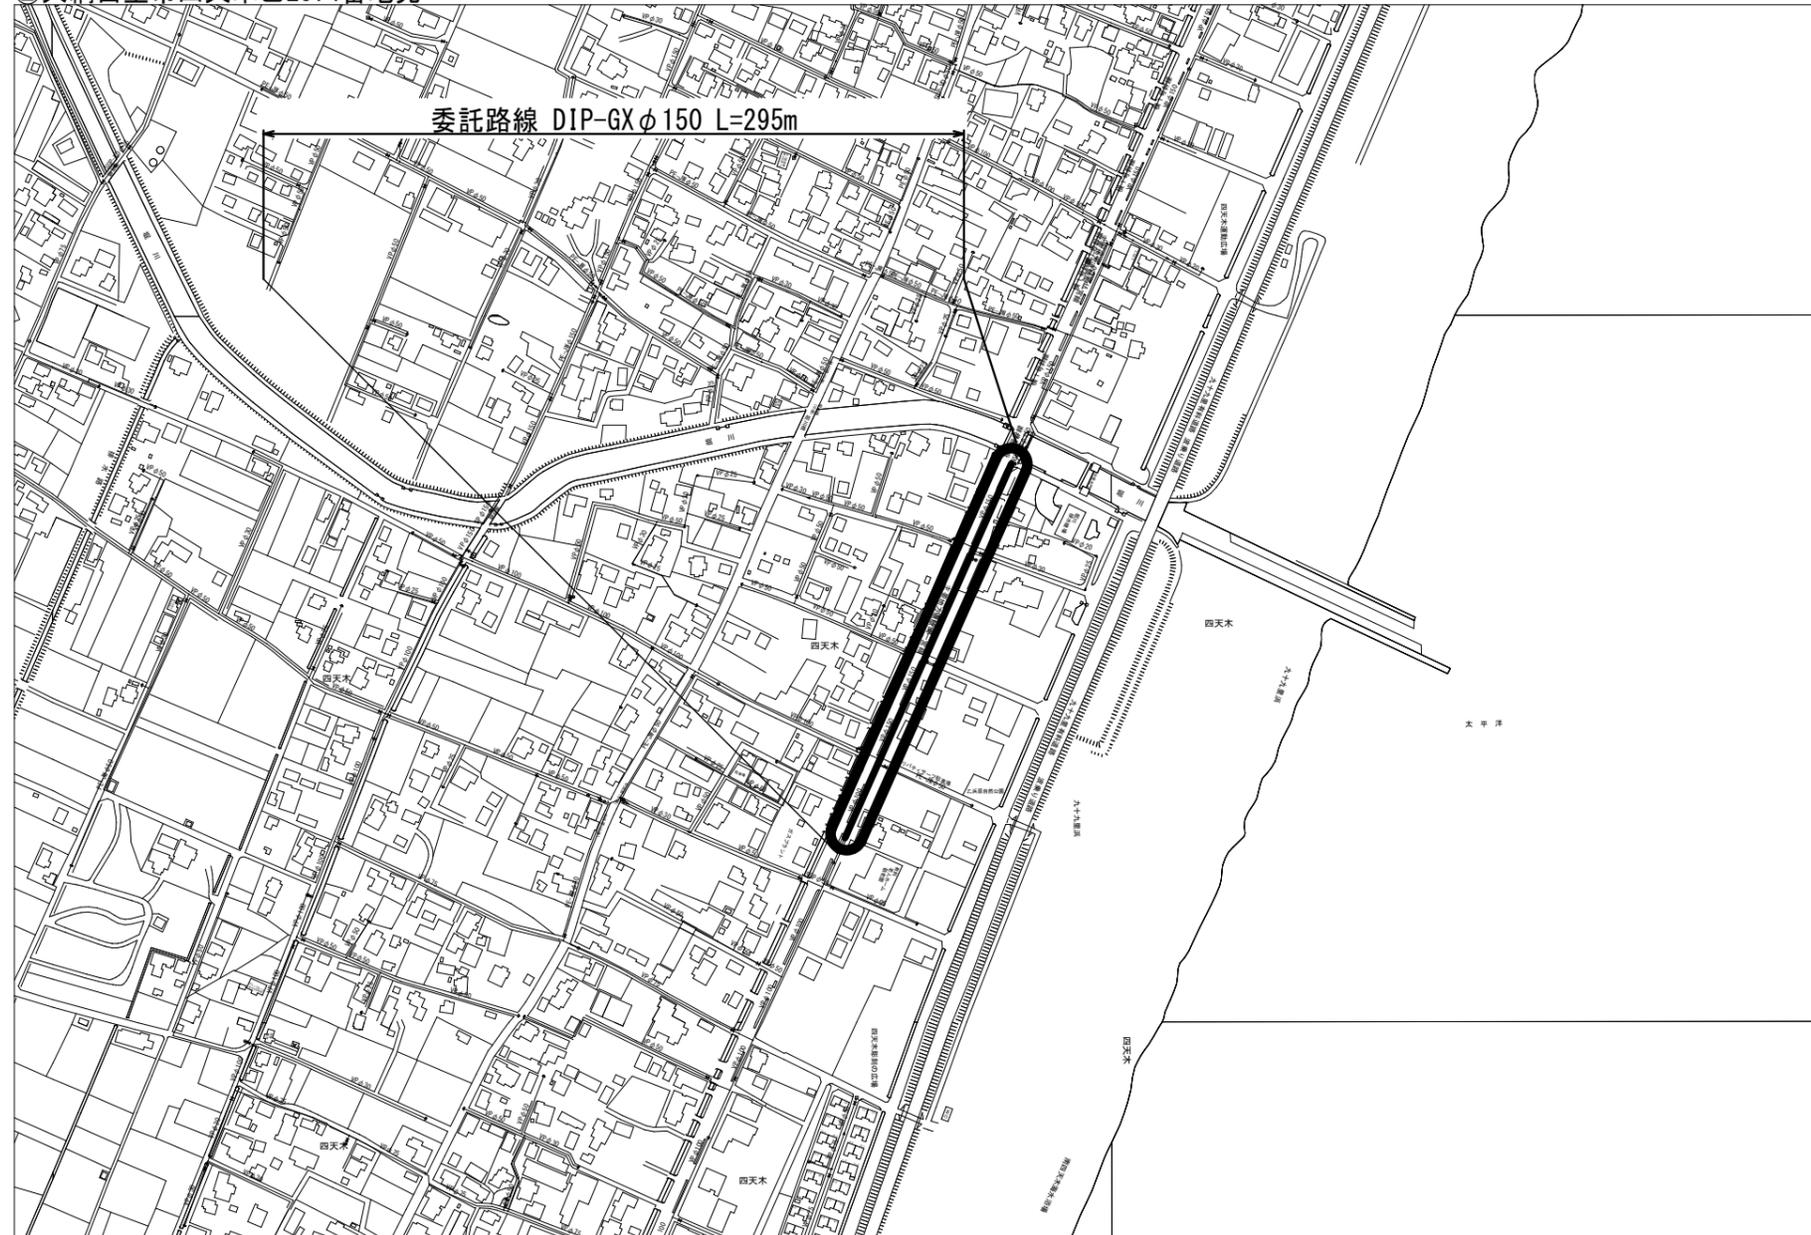

— : 委託路線


令和4年度

工事名称	配水管改良工事設計業務委託<R4>			
図面名称	案内図(2/4)	設計番号	図面番号	2/4
縮尺	図示	設計年月日	R4.5	
企業長	局長	技監	課長	主幹
				副主幹
				主査
				設計
山武郡市広域水道企業団				

案内図(3/4) S=1:2500



③大網白里市大網5番地先～金谷郷33番地先

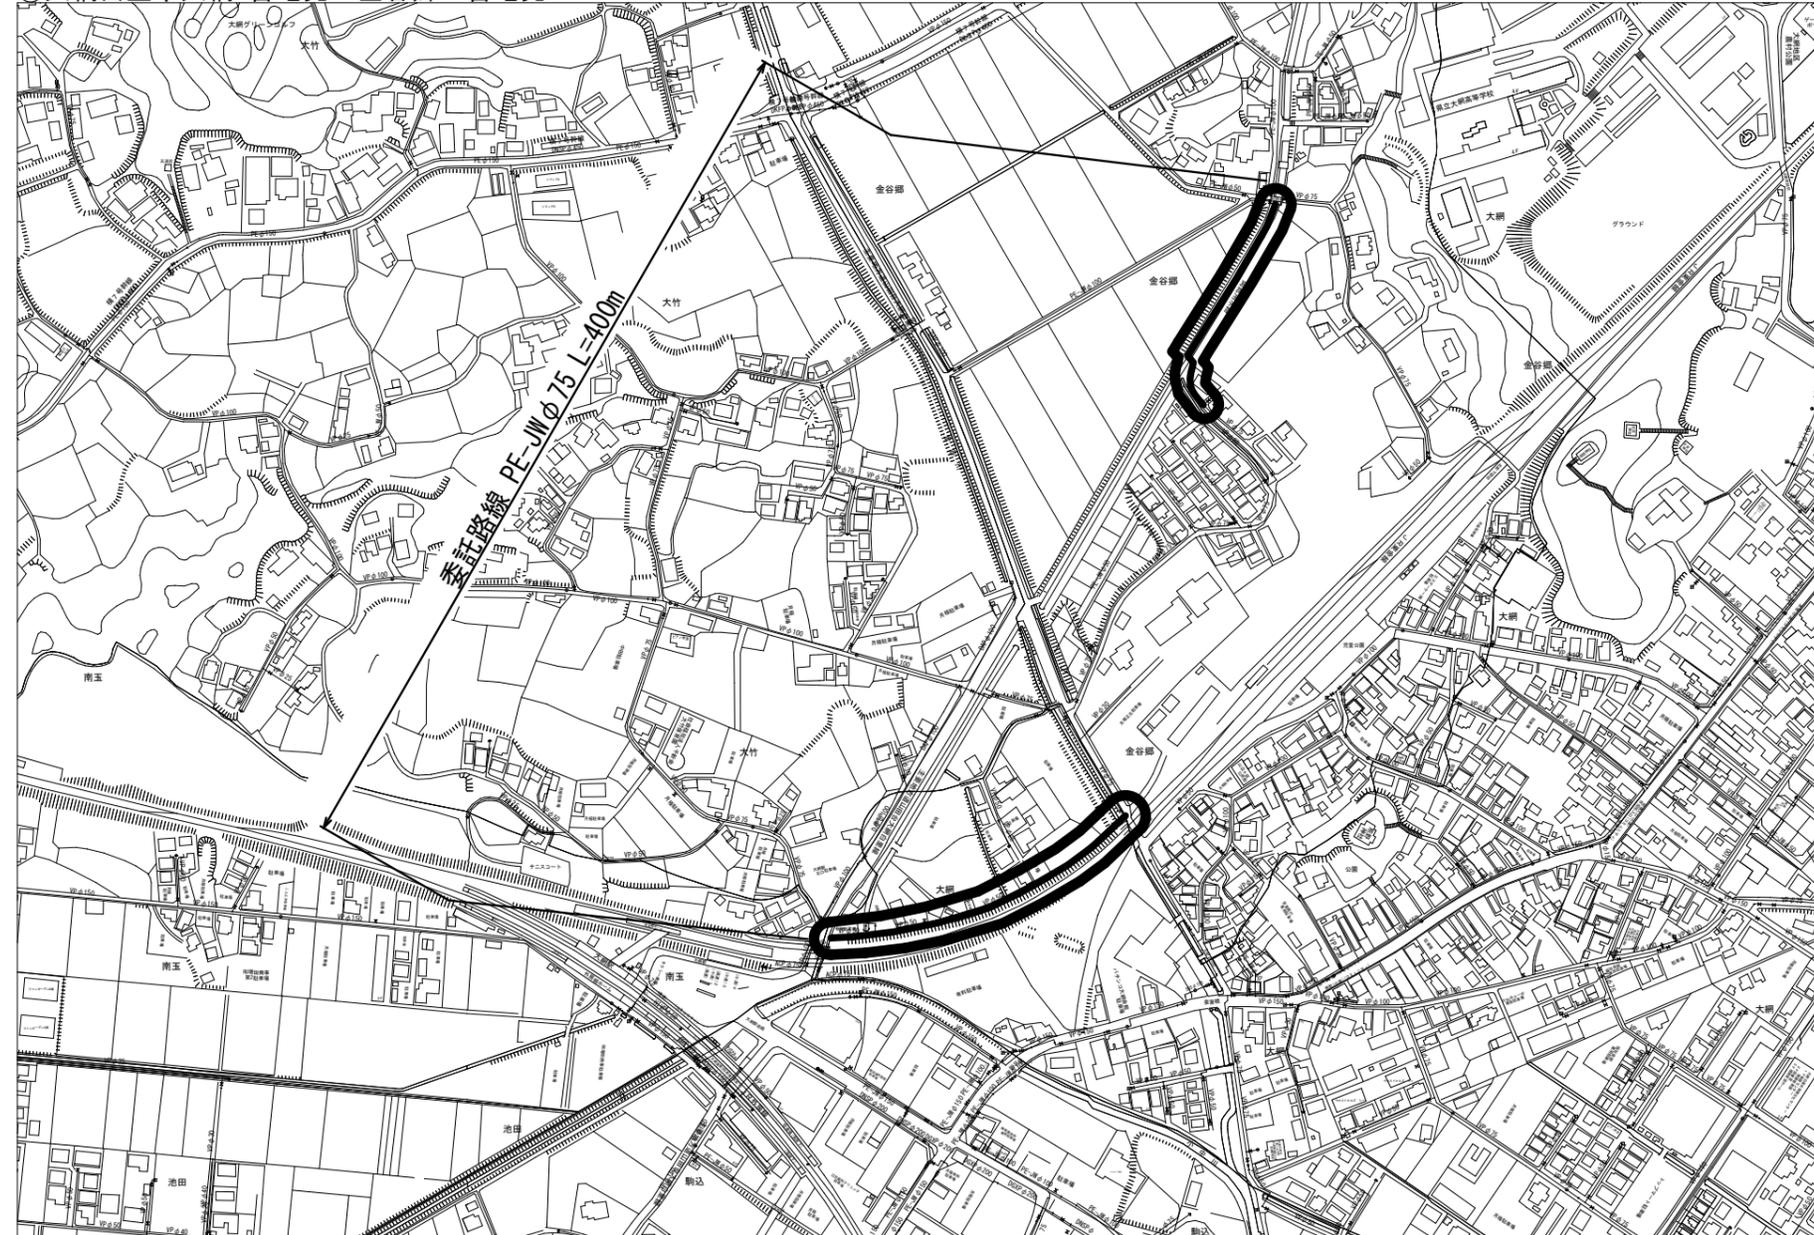

— : 委託路線


令和4年度

工事名称	配水管改良工事設計業務委託<R4>			
図面名称	案内図(3/4)	設計番号	図面番号	3/4
縮尺	図示	設計年月日	R4.5	
企業長	局長	技監	課長	主幹
				副主幹
				主査
				設計
山武郡市広域水道企業団				

案内図(4/4) S=1:2500



④山武市松尾町蕪木435番地先～同584番地先

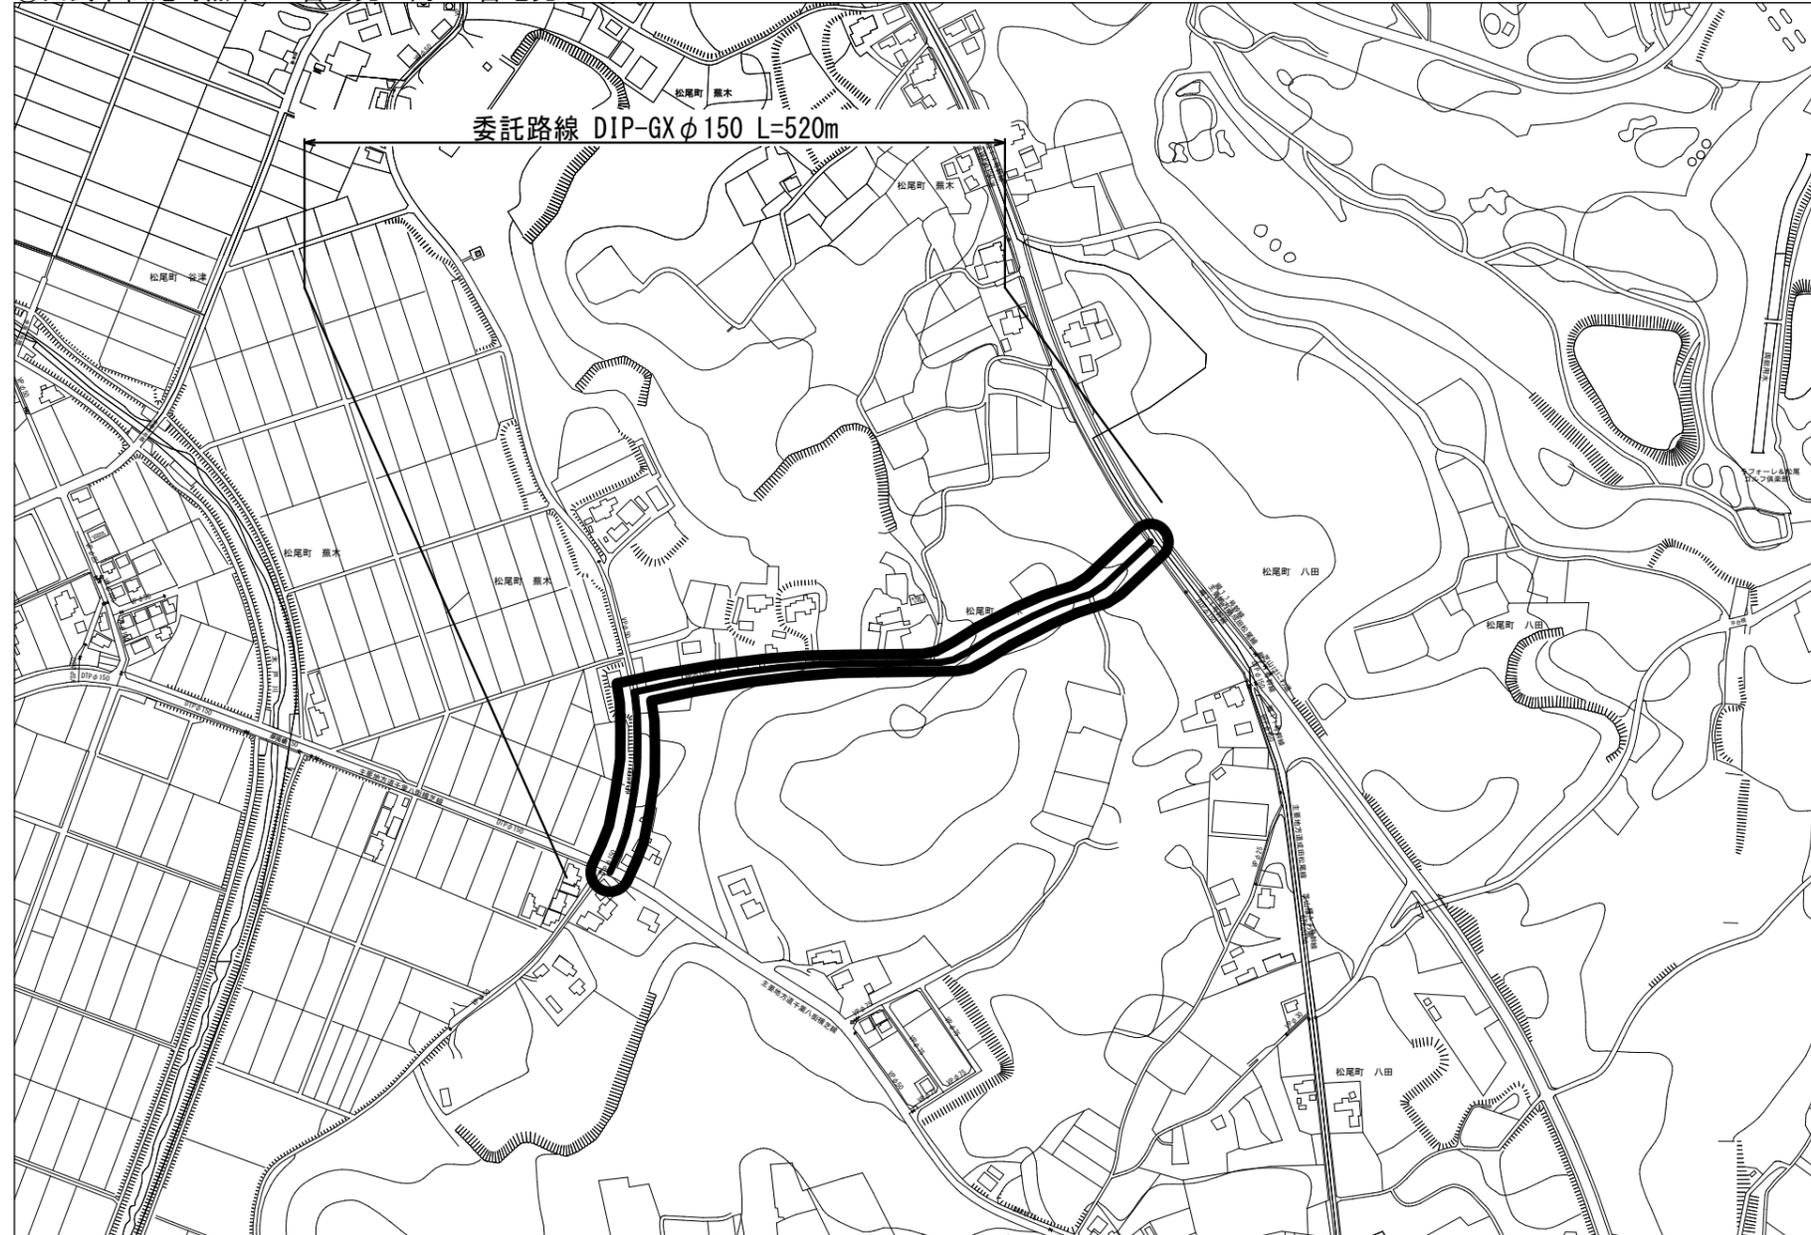

— : 委託路線

令和4年度

工事名称	配水管改良工事設計業務委託<R4>			
図面名称	案内図(4/4)	設計番号	図面番号	4/4
縮尺	図示	設計年月日	R4.5	
企業長	局長	技監	課長	主幹
				副主幹
				主査
				設計
山武郡市広域水道企業団				