

現場説明書

1 工事概要 設計書総括表のとおり


- (工事名) 松尾配水場電気設備改修工事
- (工事箇所) 山武市松尾町蕪木831番地1
- (工事期間) 契約日の翌日から令和4年3月10日まで

2 説明事項

- (1) 工期を厳守すること。
また、工期内検査を原則とする。
- (2) 後で別途発注される松尾配水場場内整備工事と調整を図り、お互いの工事に支障をきたさないようにすること。
- (3) 工事場所である松尾配水場は無人なので、工事の開始・終了時には東金配水場の監視員若しくは職員に連絡すること。
- (4) 工事は原則として、平日の8時30分から17時15分までとする。
但し、監督員の許可を得た場合にはこの限りでない。
- (5) 配水場施設は原則として、使用しないこと。
但し、監督員の許可を得た場合にはこの限りでない。
(工事用電源、工事用水、トイレ等)
- (6) 仮設現場事務所については、監督員の許可を得て場内に設置すること。
- (7) 工事施工中に配水場施設に損傷を与えた場合には、監督に連絡し指示を受けること。
- (8) 配水場が現在稼働中であることを考慮した仮設計画を立て、配水場運転に支障をきたさないこと。(九十九里地域水道企業団設備を含む)
- (9) 現地確認を十分に行い、既設を含む現地状況を全て把握し、工事がスムーズに行えるようにすること。
- (10) 工事の概略は設計図書に従うが、詳細な点については打合せにより決定する。
- (11) 本工事施工中及び完了後に障害が発生した場合は、監督員と協議を行い受注者の負担により、原因の究明と対策を施すこと。
- (12) その他
 - ・ 完成図書 (使用材料等伝票類、品質・規格証明書、設計数量調書 (精算設計計用資料)、完成図、工事写真等及び監督員の指示によるもの) の提出は、完成期限の2週間前までに提出するものとする。

令和 3 年度	工事番号		企業長	局長	次長	技監	課長	補佐	班長	班員	設計主任	浄書校合
工事名	松尾配水場電気設備改修工事											
事業名	配水場設備改良事業					工事場所	山武市松尾町蕪木 8 3 1 番地 1					
予算科目												
工事費総額												
工事価格												
消費税相当額												
工事概要	<p>本工事は、台風等による災害で長時間にわたり停電が発生した場合でも常に安定給水の確保を目指し、自家発電設備を稼働させるのに必要な燃料確保のため、地下燃料タンク等の新設を含む電気設備の改修等を行う工事である。</p> <p style="text-align: center;">記</p> <p>1 自家発電設備用地下燃料タンク（A重油1,980L：1基）設置：一式</p> <p>2 燃料移送設備及び監視設備（燃料移送ポンプ及び燃料配管等）設置：一式</p> <p>3 既設発電機盤及び発電機補機盤等改修（中央監視制御設備含む）：一式</p> <p>4 電気工事（付帯設備工事・仮設及び撤去工事・試運転調整等含む）：一式</p>											
備考												
工事施工方法	請 負	工事期限	令和4年 3月10日迄									


システム系統図 NON SCALE

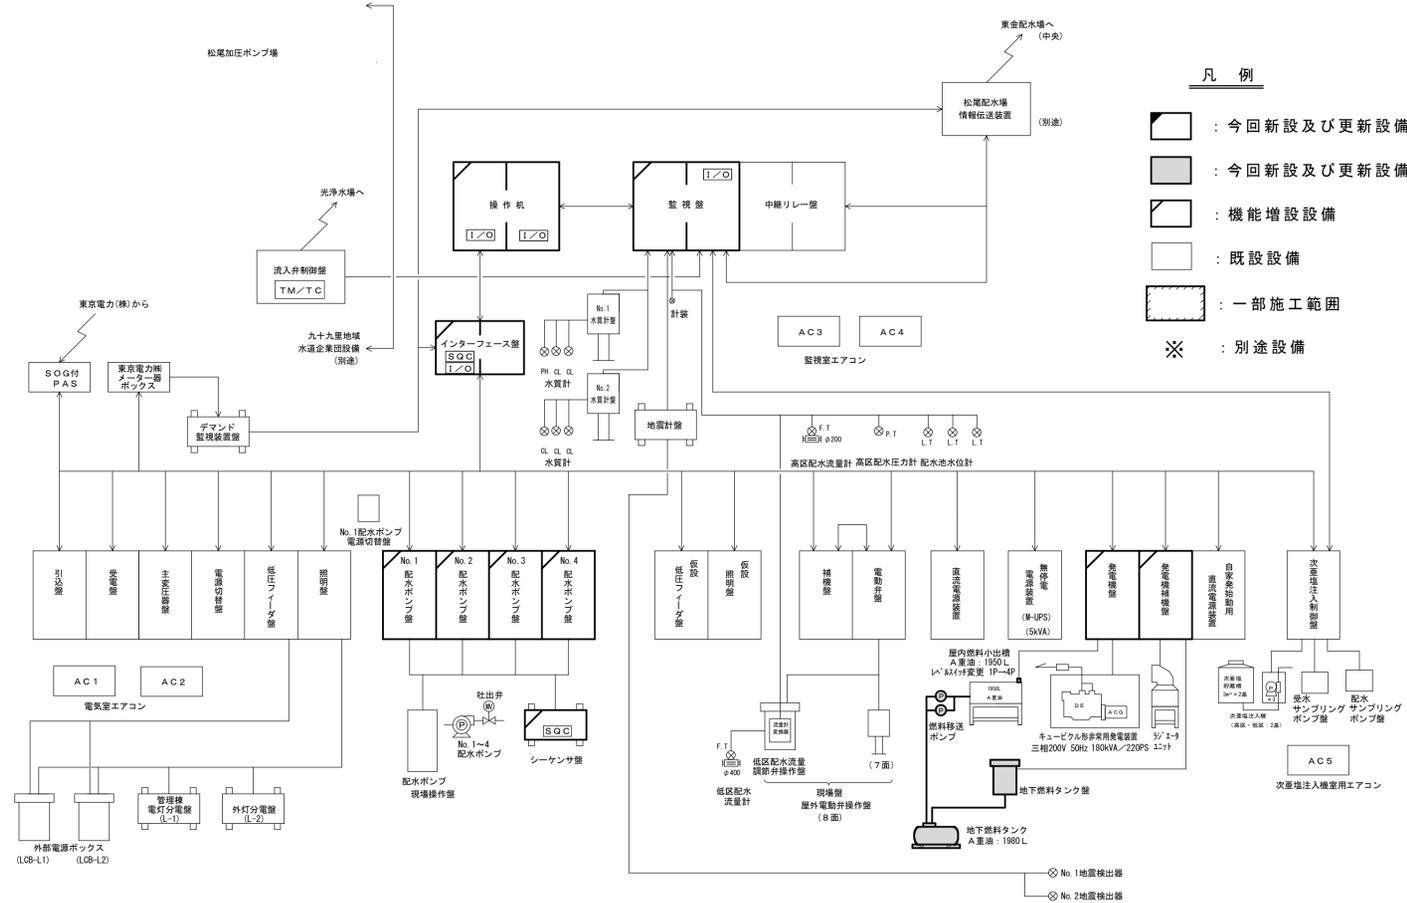


案内図 S=1:10,000



松尾配水場平面図 S=1:400

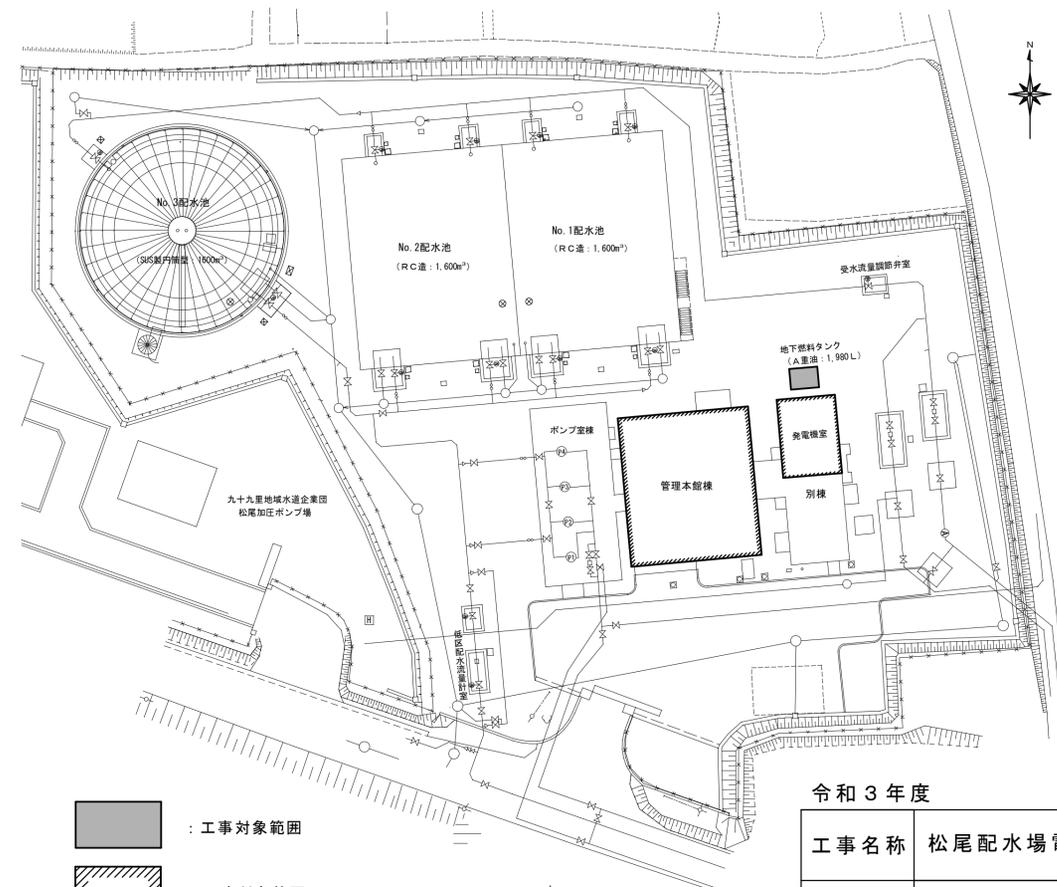

自家発電設備配管系統図 NON SCALE

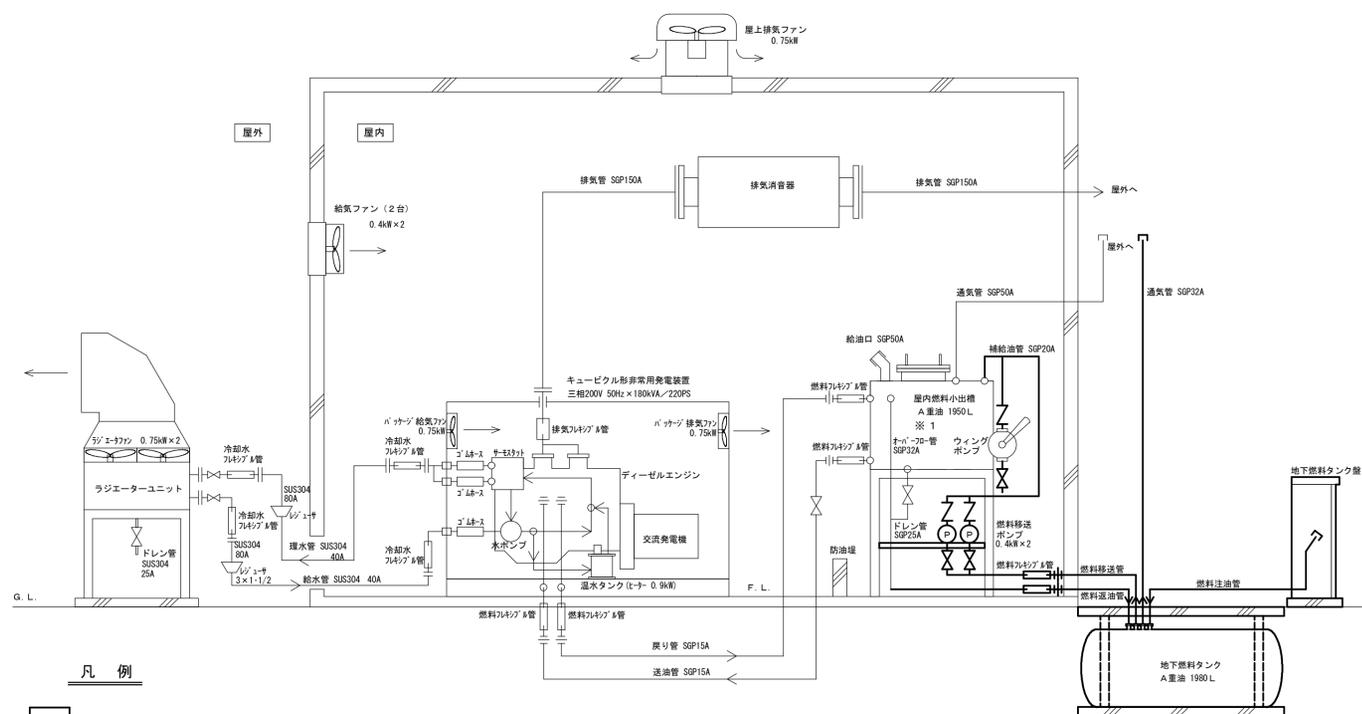

※注) 本図は参考図に付、詳細は打合せによる。

※施工箇所
管理本館棟 (1F:電気室, 2F:監視室)
別棟 (発電機室)
屋外 (地下燃料タンク)