

# 現場説明書



## 1 工事概要 設計書総括表のとおり

- (工事名) 大網配水場管理本館棟屋上防水改修工事
- (工事箇所) 大網白里市小西925番地2
- (工事期間) 契約日の翌日から令和6年3月5日まで

## 2 説明事項

- (1) 工期を厳守すること。  
また、工期内検査を原則とする。
- (2) 工事場所である松尾配水場は無人なので、工事の開始・終了時には東金配水場の監視員若しくは職員に連絡すること。
- (3) 工事は原則として、平日の8時30分から17時15分までとする。  
但し、監督員の許可を得た場合にはこの限りでない。
- (4) 配水場施設は原則として、使用しないこと。  
但し、監督員の許可を得た場合にはこの限りでない。  
(工事用電源、工事用水等)
- (5) 仮設現場事務所及び仮設トイレ等については、監督員の許可を得て場内に設置すること。
- (6) 工事施工中に配水場施設に損傷を与えた場合には、監督に連絡し指示を受けること。
- (7) 配水場が現在稼働中であることを考慮した仮設計画を立て、配水場運転に支障をきたさないこと。(九十九里地域水道企業団設備を含む)
- (8) 現地確認を十分に行い、既設を含む現地状況を全て把握し、工事がスムーズに行えるようにすること。
- (9) 工事の概略は設計図書に従うが、詳細な点については打合せにより決定する。
- (10) 本工事施工中及び完了後に障害が発生した場合は、監督員と協議を行い受注者の負担により、原因の究明と対策を施すこと。
- (11) その他
  - ・ 完成図書(使用材料等伝票類、品質・規格証明書、設計数量調書(精算設計計用資料)、完成図、工事写真等及び監督員の指示によるもの)は、完成期限の2週間前までに提出するものとする。

令和 5 年度	工事番号		企業長	局長	次長	技監	課長	補佐	班長	班員	設計主任	浄書校合
工事名	大網配水場管理本館棟屋上防水改修工事											
事業名	配水場の整備					工事場所	大網白里市小西 9 2 5 番地 2					
予算科目												
工事費総額												
工事価格												
消費税相当額												
工事概要	<p>本工事は、大網配水場管理本館棟（平家建）の屋上防水等が長期使用による老朽化が著しいため、改修を行い建物の延命を図る工事である。</p> <p style="text-align: center;">記</p> <p>1 管理本館棟屋上防水改修工事 : 一式  塩ビ系シート防水（既存防水：ゴムシート、機械固定式被せ工法）  ウレタン塗膜防水改修（屋上パラペット天井部等）  付帯工事</p>											
備考	建築年度：昭和 5 1 年度（4 6 年使用） 構造：鉄筋コンクリート造平屋建 建築面積 384㎡ 延床面積 280㎡ 建築物高さ 5.10m											
工事施行方法	請 負	工事期限	令和 6 年 3 月 5 日迄									

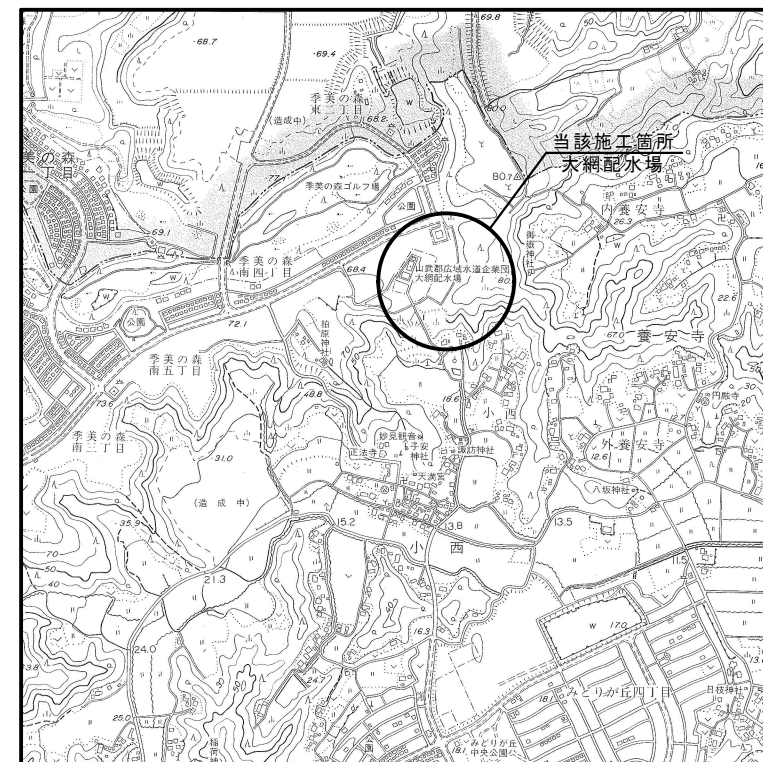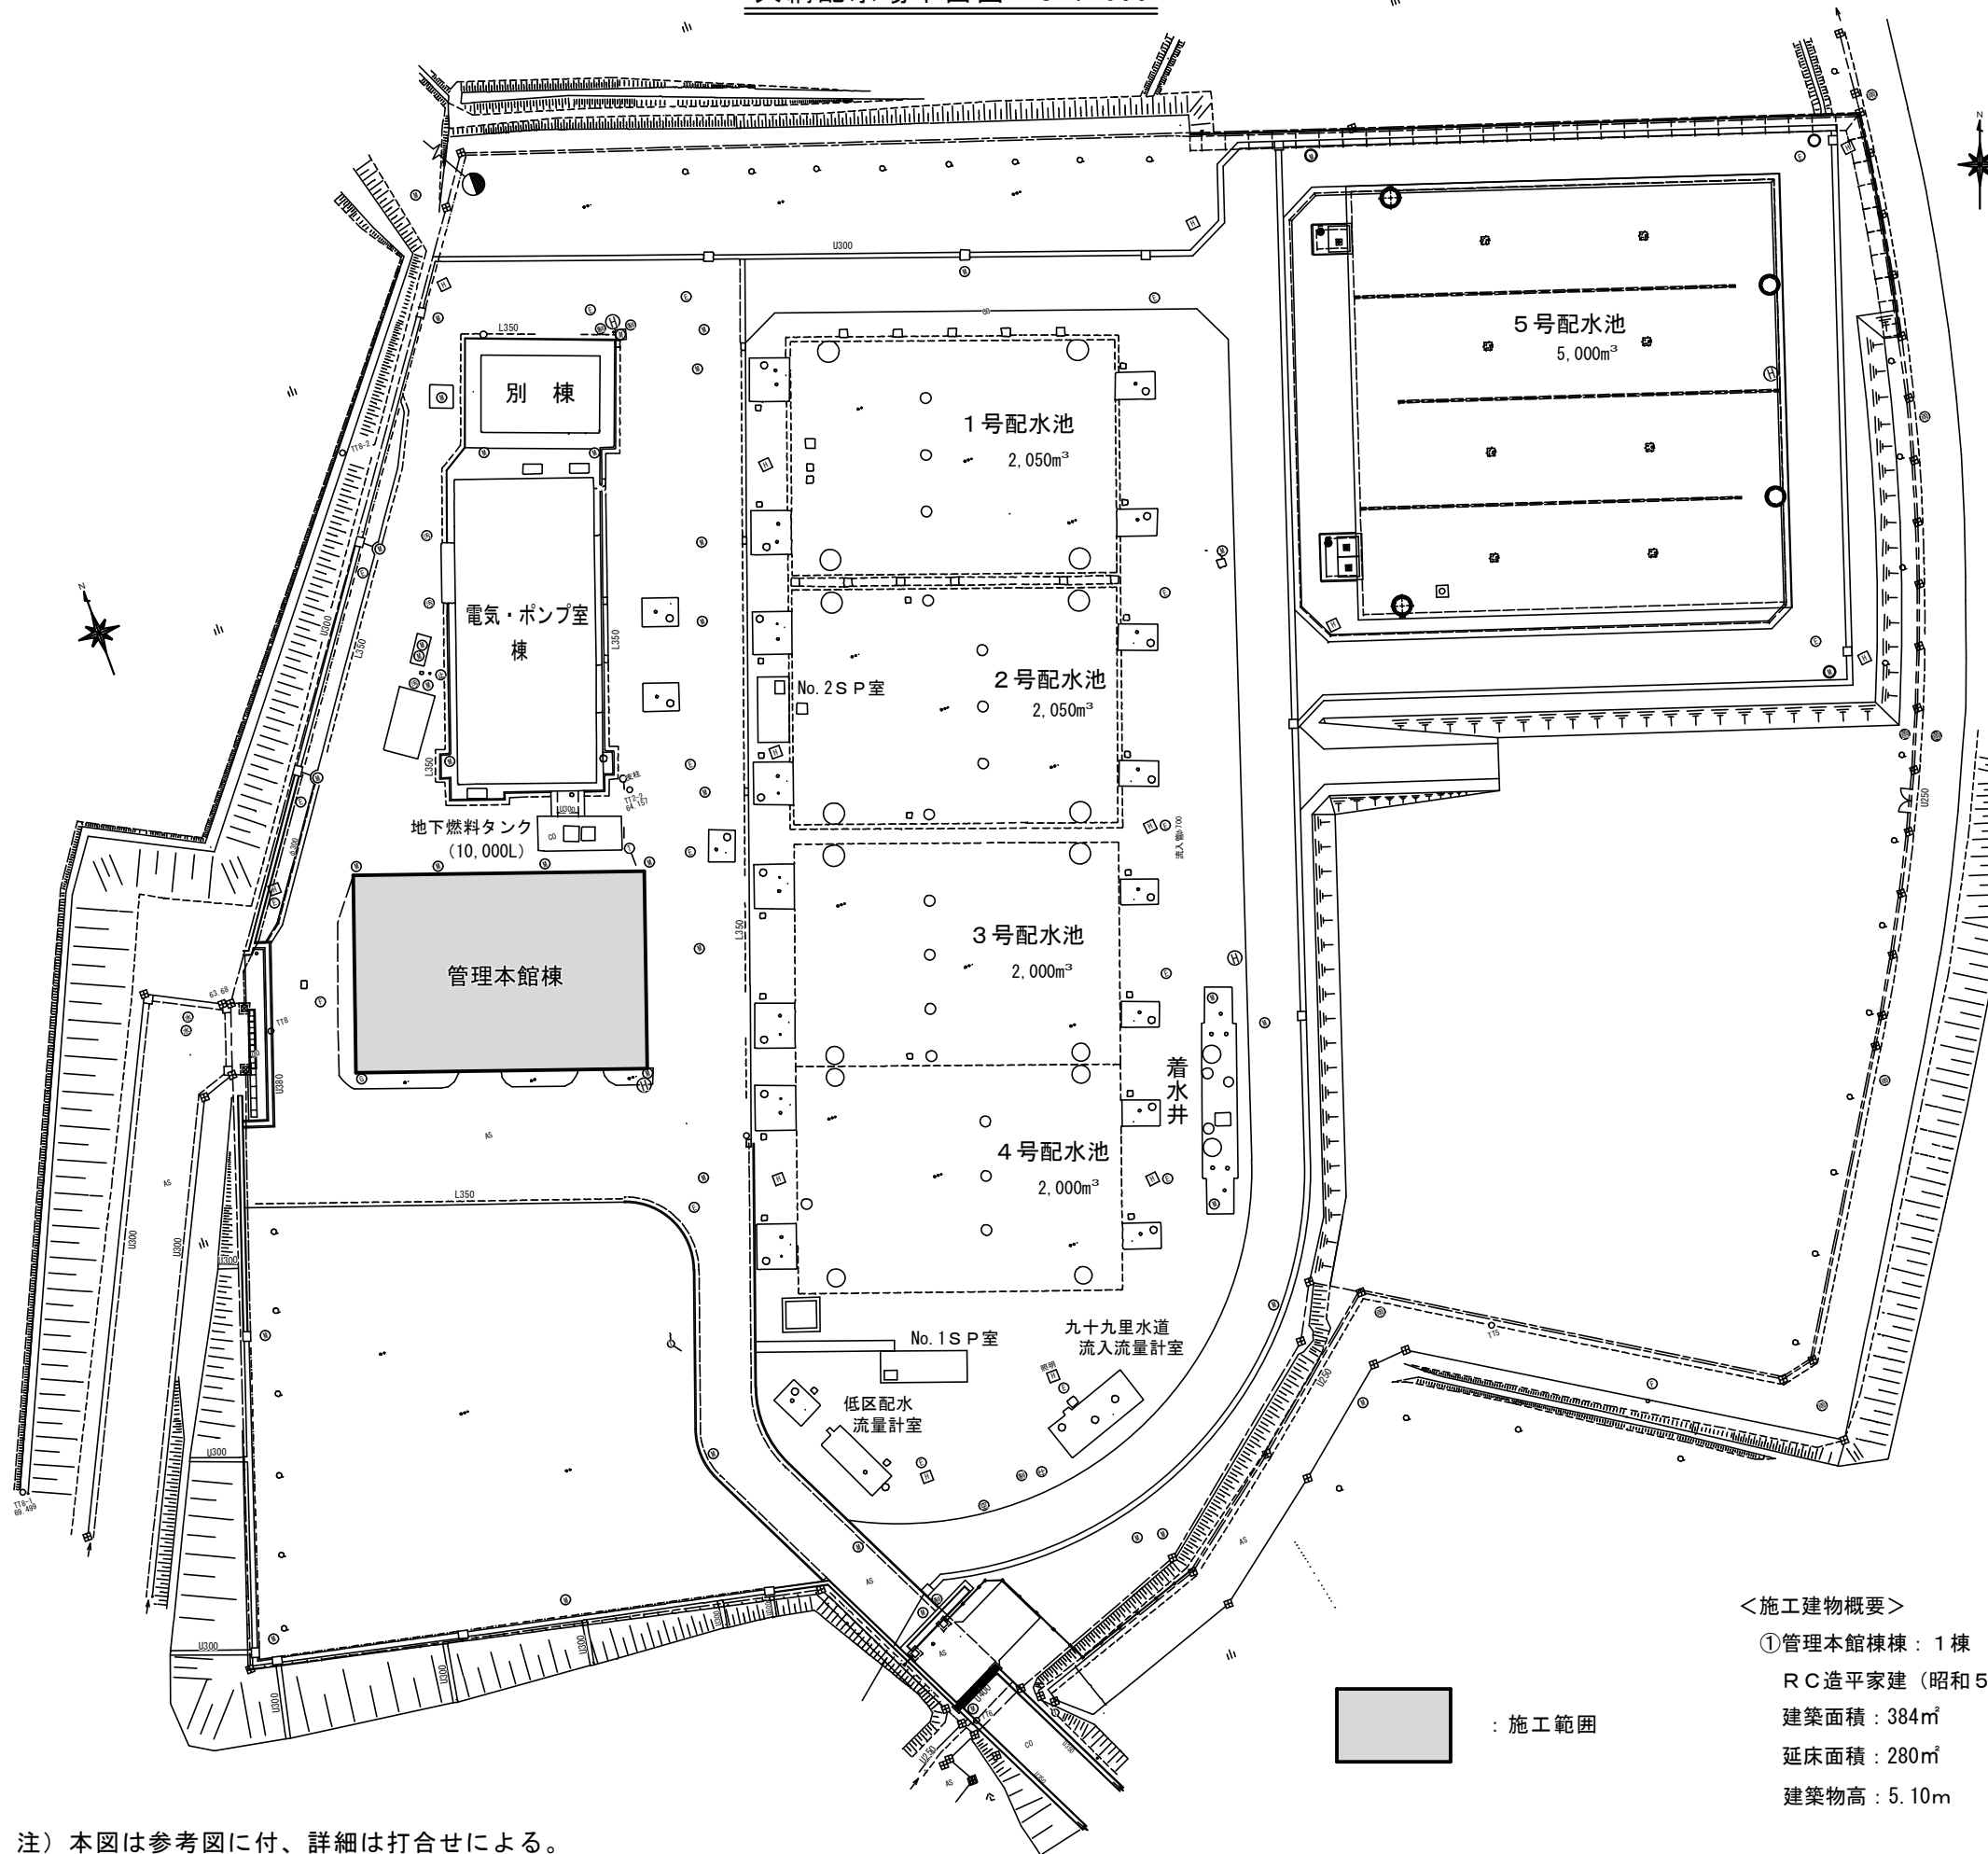

- ※ 施工内容（管理本館棟屋上防水改修工事）
- ①屋上防水改修：421㎡（塩ビ系シート防水：機械的固定式等）
  - ②パラペット天井部等防水改修：40㎡（ウレタン系塗膜防水）
  - ③付属設備改修：一式（屋上トップライトドーム取替等）
  - ④屋上金属部補修塗装：11㎡（換気扇跡カバー・避雷針架台等）
  - ⑤廃材処分：一式（撤去品及び不用品処分等）

<施工建物概要>

- ①管理本館棟：1棟
- RC造平家建（昭和51年度建築，46年使用）
- 建築面積：384㎡
- 延床面積：280㎡
- 建築物高：5.10m

令和5年度	
工事名称	大網配水場 管理本館棟屋上防水改修工事
図面名称	参考図 図番 1/1
縮尺	図示
設計年月日	令和5年8月
企業長	部長
技監	主任
監理	班長
班長	班員
班員	設計
山武郡市広域水道企業団	

注）本図は参考図に付、詳細は打合せによる。