

現 場 説 明 書

1. 工事概要 設計書総括表のとおり

(工事名) 山武市蓮沼イの3360番地先配水管移設工事

(工事箇所) 山武市蓮沼イの3360番地先～同1060番地先

(工事期間) 契約日の翌日から令和8年6月15日まで

2. 説明事項

①本工事は、昼間施工とする。

②施工管理及び工程管理に留意して工期内完成を遵守すること。

③関連する他工事等

- 蓮沼二・蓮沼イ線道路改良工事

④道路復旧は、本復旧までとする。

⑤給水装置工事は、企業団指定給水装置工事事業者による施工とする。


⑥その他

- 完成図書（使用材料等伝票類、建設副産物処理伝票類、品質・規格証明書、竣工図面A3サイズ、「CDデータ（モノクロPDF版/CAD形式データ）」工事写真等及び監督員の指示によるもの）は、完成期限の2週間前までに提出するものとする。
- なお、変更設計に必要となる変更図面（工事写真の切管・土被り）及び変更数量計算書は、完成期限の4週間前までに提出するものとする。

総括表

令和 7 年度	工事番号	企業長	局長	次長	課長	補佐	班長	班員	設計主任	浄書校合					
工事名	山武市蓮沼イの3360番地先配水管移設工事														
事業名	配水管移設事業				工事場所	山武市蓮沼イの3360番地先～同1060番地先									
予算科目															
工事費総額															
工事価格															
消費税及び地方消費税相当額															
工事概要	<p>本工事は、山武市の依頼に伴い配水管を移設するものである。</p> <p>1. 配水管布設工事 ①PE-JW ϕ 100 L=73.7m ②PE-JW ϕ 50 L=36.1m</p> <p>2. 給水装置工事 1件</p> <p>3. 舗装本復旧工事 A=59m²</p>														
備考	配水管除却 : VP ϕ 50 L=8.3m (撤去) VP ϕ 50 L=0.2m (残置)														
工事施行方法	請負														

案内図 S=1:2500

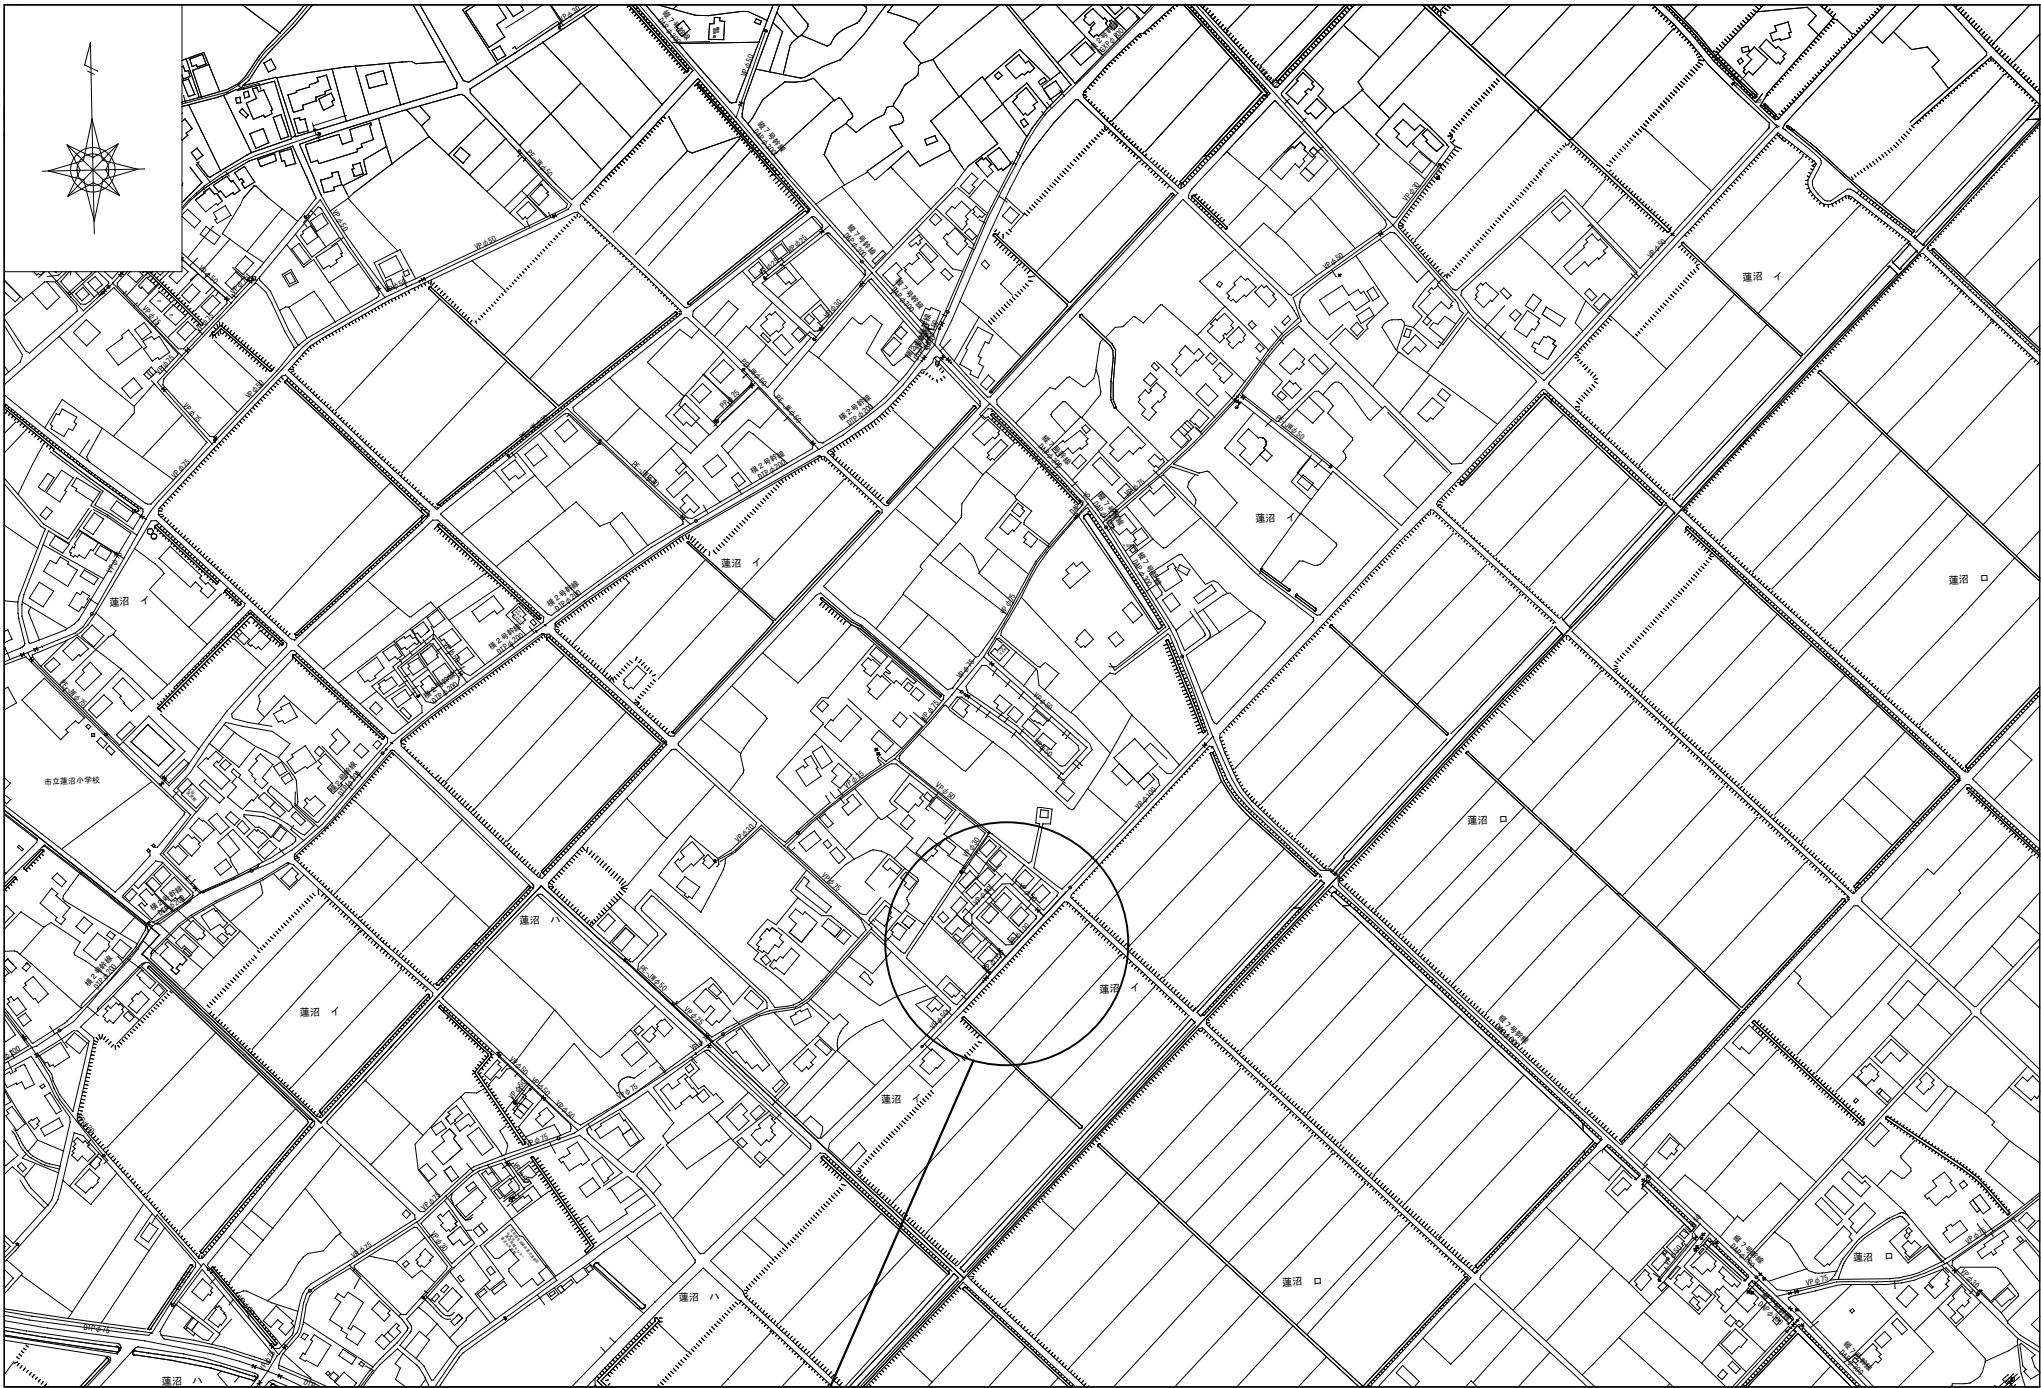

工事箇所